


20. Corridor Honingraat Hoog

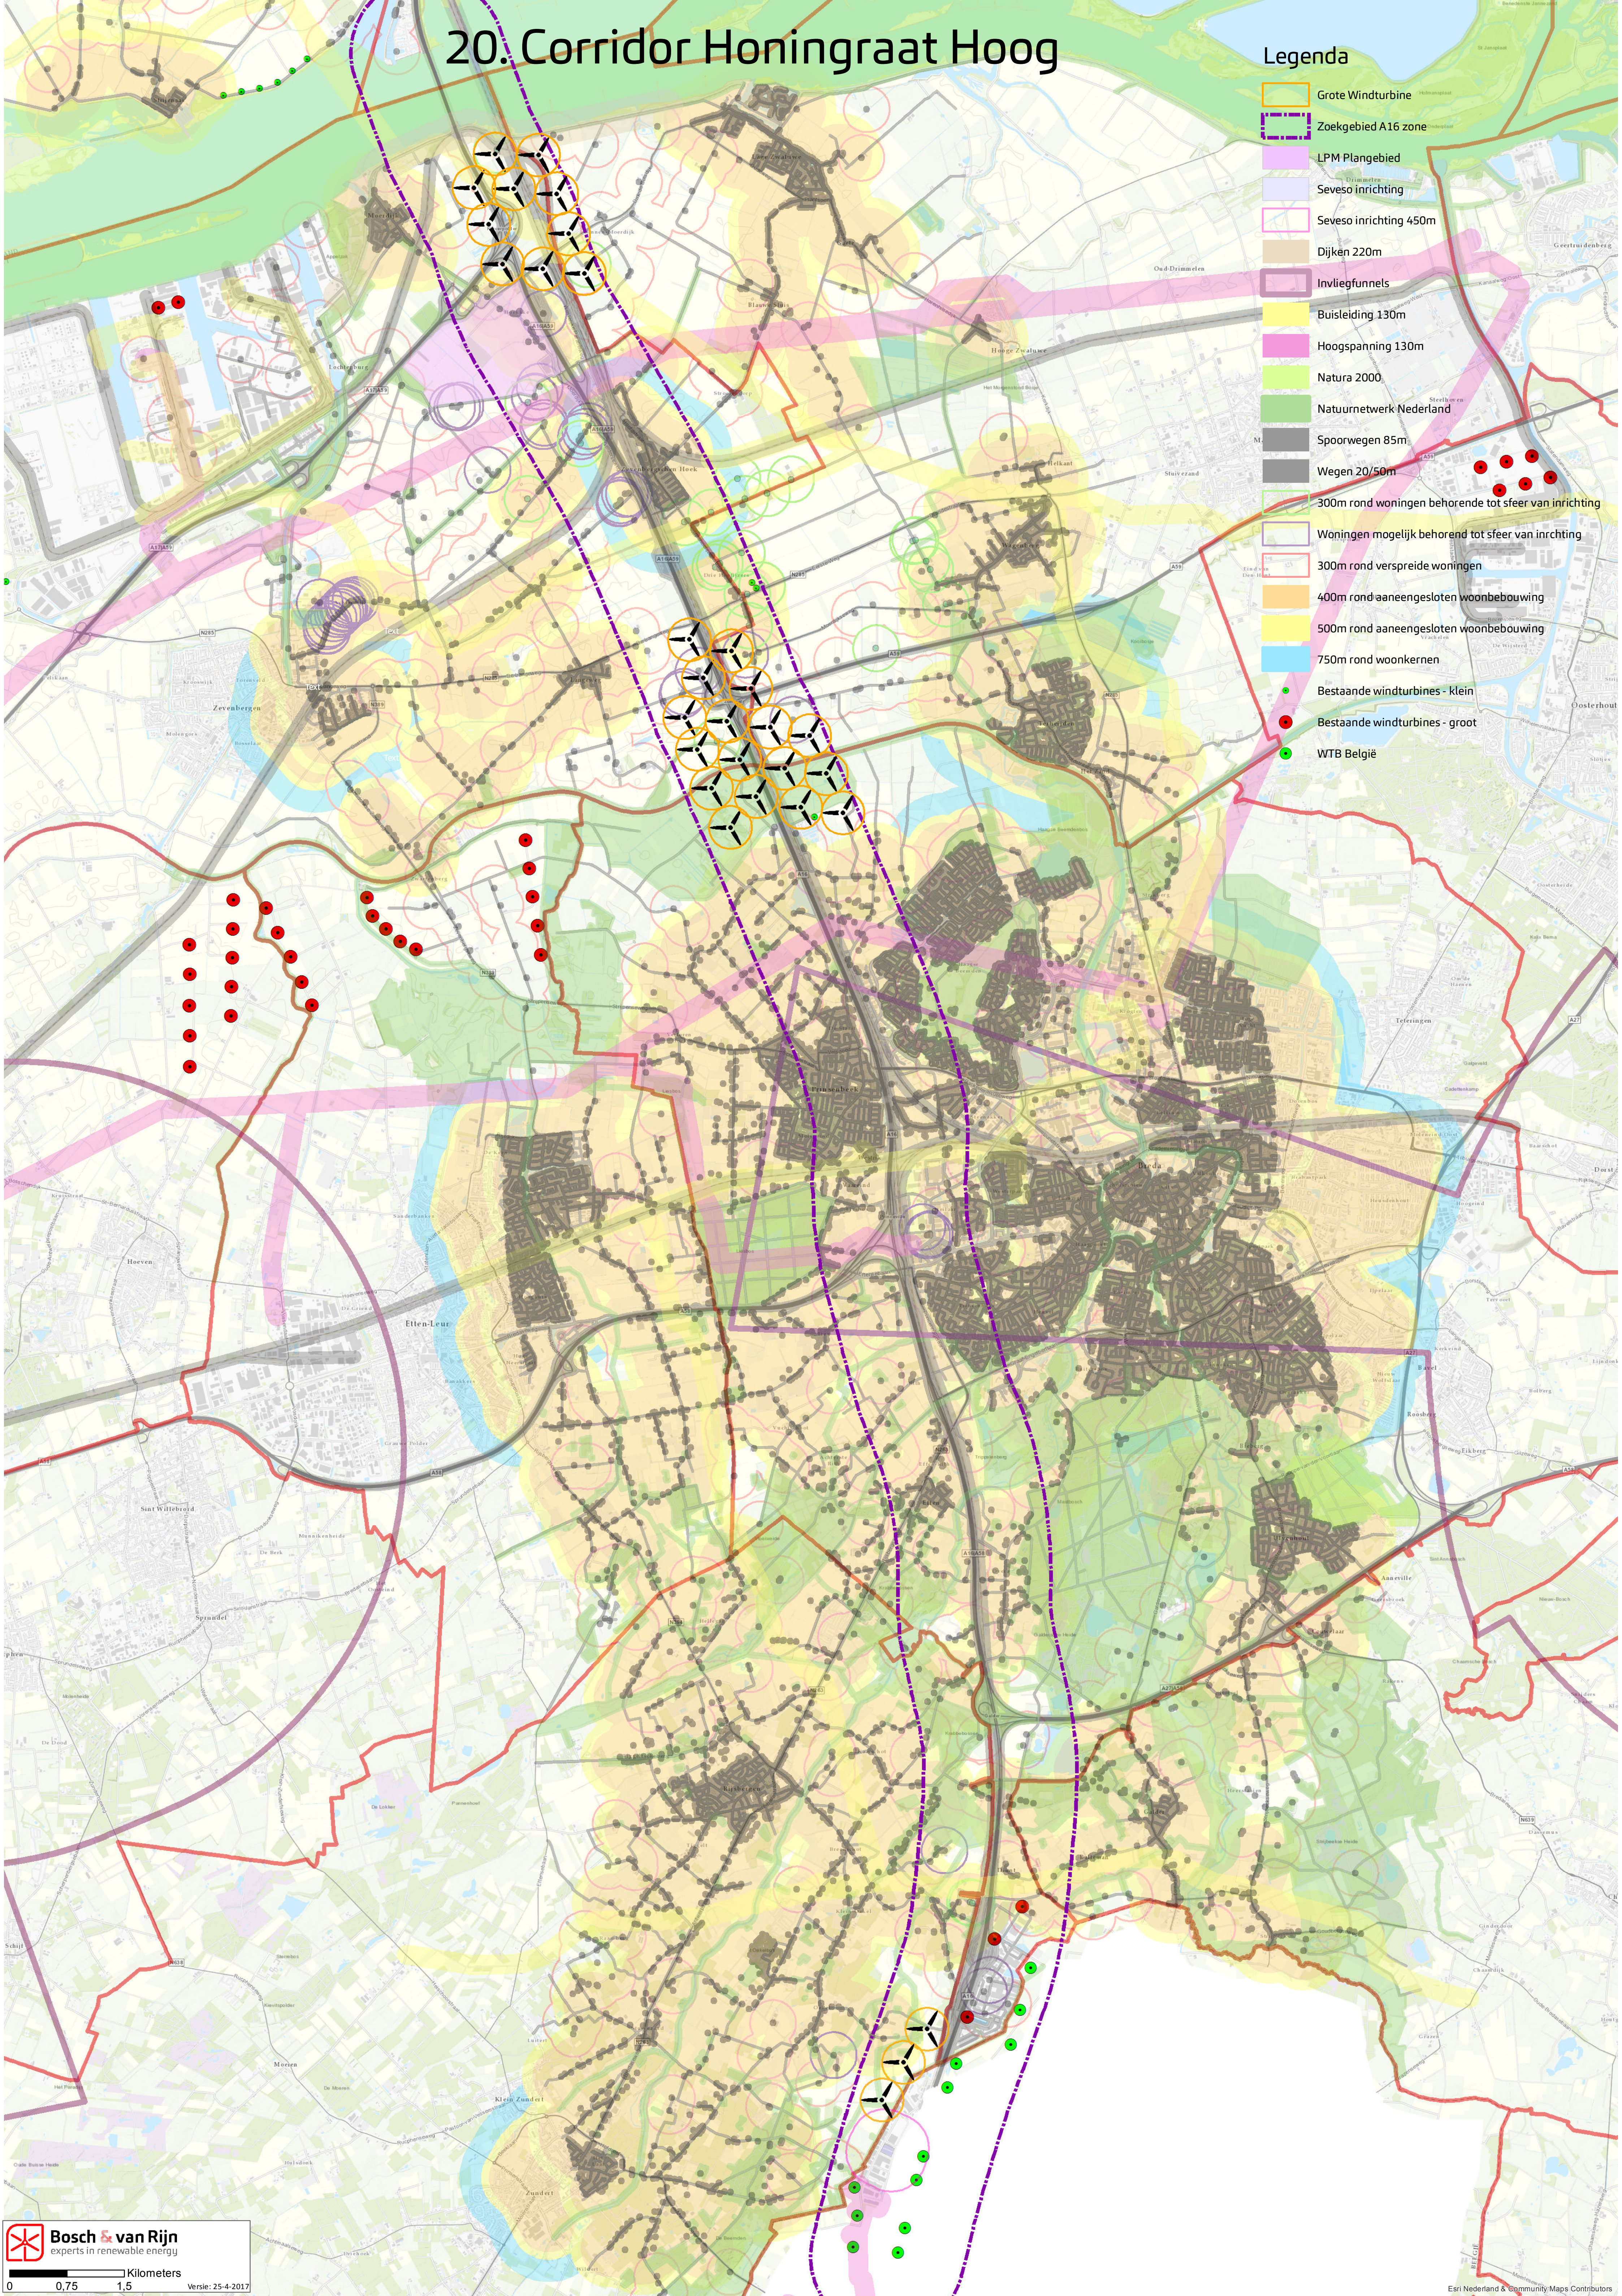

Legenda

- Grote Windturbine
- Zoekgebied A16 zone
- LPM Plangebied
- Seveso inrichting
- Seveso inrichting 450m
- Dijken 220m
- Invliegfunnels
- Buisleiding 130m
- Hoogspanning 130m
- Natura 2000
- Natuurnetwerk Nederland
- Spoorwegen 85m
- Wegen 20/50m
- 300m rond woningen behorende tot sfeer van inrichting
- Woningen mogelijk behorend tot sfeer van inrichting
- 300m rond verspreide woningen
- 400m rond aaneengesloten woonbebouwing
- 500m rond aaneengesloten woonbebouwing
- 750m rond woonkernen
- Bestaande windturbines - klein
- Bestaande windturbines - groot
- WTB België